

RESTAURANG

STORKÖKSYTOR
EJ REDOVISADE

JALUSI

ÖPPEN SPIS

INBYGGDA
HYLLOK

KONTOR

FRD

PENTRY

WC

RWC

DUSCH

KONTOR

REC.

SHOP

ENTRÉ

TRÄRIBBOR

LOUNGE

STÄD

WC

VIND-
FANG


WC

OMKLÄDNING/
RELAX

NYA PARTIER MED
SÄNKT BRÖSTNING

VELLINGE GK

SKISSFÖRSLAG - STORA KLUBBHUSET
OMBYGGNAD AV OMKLÄDNING/LOUNGE

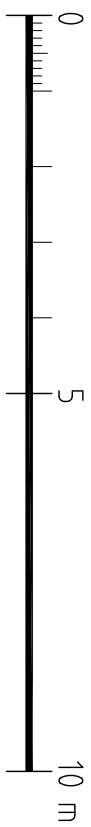

SKALA 1:100 (A3)



KROOK & TJÄDER

2023-11-09 Ansvarig: TH Projekt nr: 3023003